

### Grande Galerie

1<sup>er</sup> étage  
équipements & caractéristiques

**superficie :**  
450 m<sup>2</sup>

**hauteur sous solives :**  
3,80 m

**hauteur sous gril :**  
3 m

**6 salles :**  
12 x 6 m chacune

**cimaises :**  
système modulaire  
200 éléments assemblables  
(l. 0,70 m - h. 3 m)  
(largeur standard 5,60 m)

**gril :** 5,50 x 5,50 m

**puissance électrique disponible :**  
3 x 2000 W sur gril  
2 x 2000 W sur les réseaux latéraux

**ouvertures :**  
1 entrée, 6 fenêtres sur rue

**sol :**  
béton ciré & poli

### Petite Galerie

1<sup>er</sup> étage  
équipements & caractéristiques

**superficie :**  
150 m<sup>2</sup>

**2 salles :**  
12 x 6 m chacune


**hauteur sous plafond :**  
première salle 3,29 m  
deuxième salle 3,75 m


**cimaises :**  
trois de 3 x 5,60 m  
une de 3 x 5,85 m  
deux de 2,75 x 4,90 m  
une de 3 x 4,90 m

**16 tables vitrines en verre :**  
1,20 x 1,20 m


**puissance électrique disponible :**  
2 x 2000 W sur gril  
2000 W sur le réseau latéral

**ouvertures :**  
1 entrée, 4 fenêtres sur rue,  
2 fenêtres sur cour

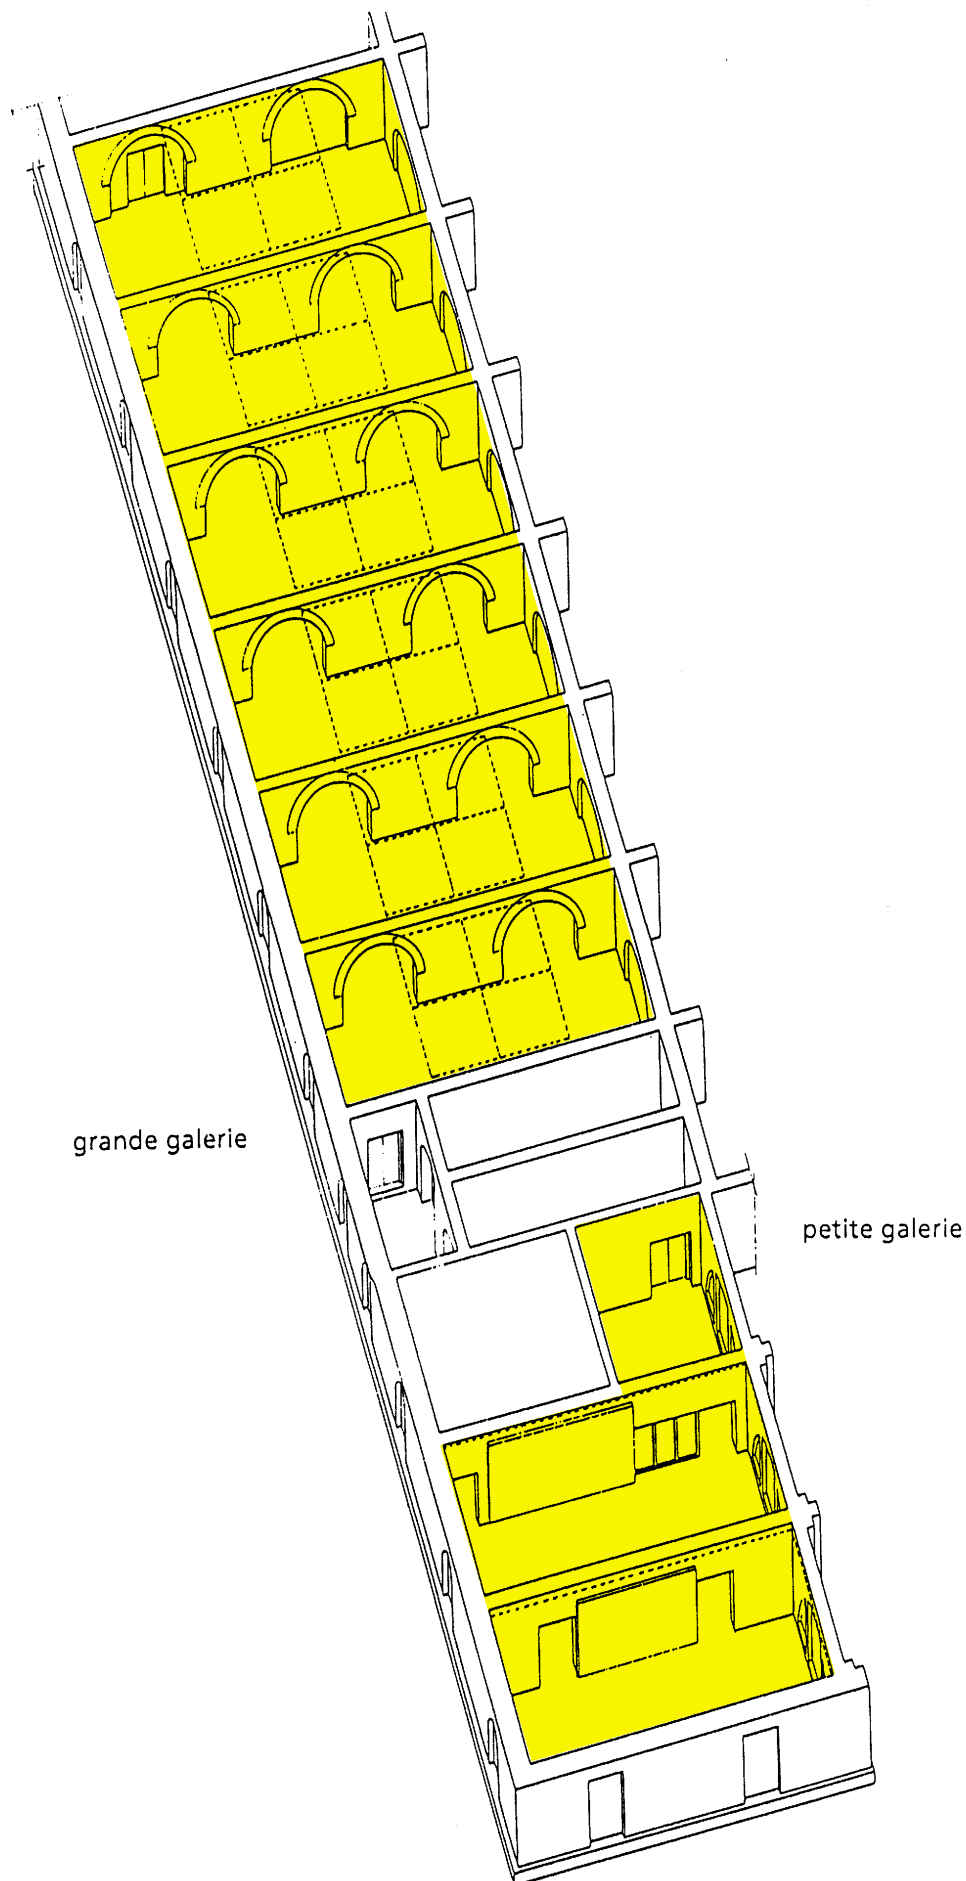


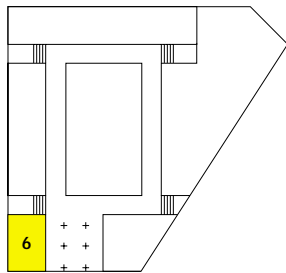

2<sup>e</sup> étage

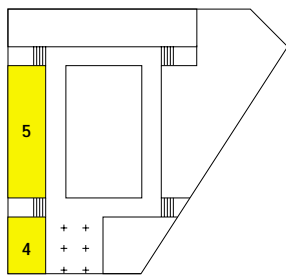

1<sup>er</sup> étage

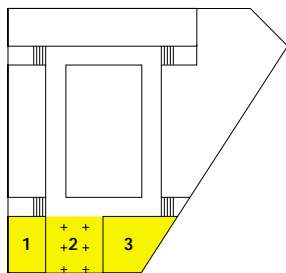

rez-de-chaussée

- 1. administration
- 2. parvis
- 3. atelier pédagogique
- 4. petite galerie
- 5. grande galerie
- 6. salle de conférences

